


avviso chiusura cimitero di sellere per effettuazione lavori di abbattimento barriere architettoniche ed ammodernamento

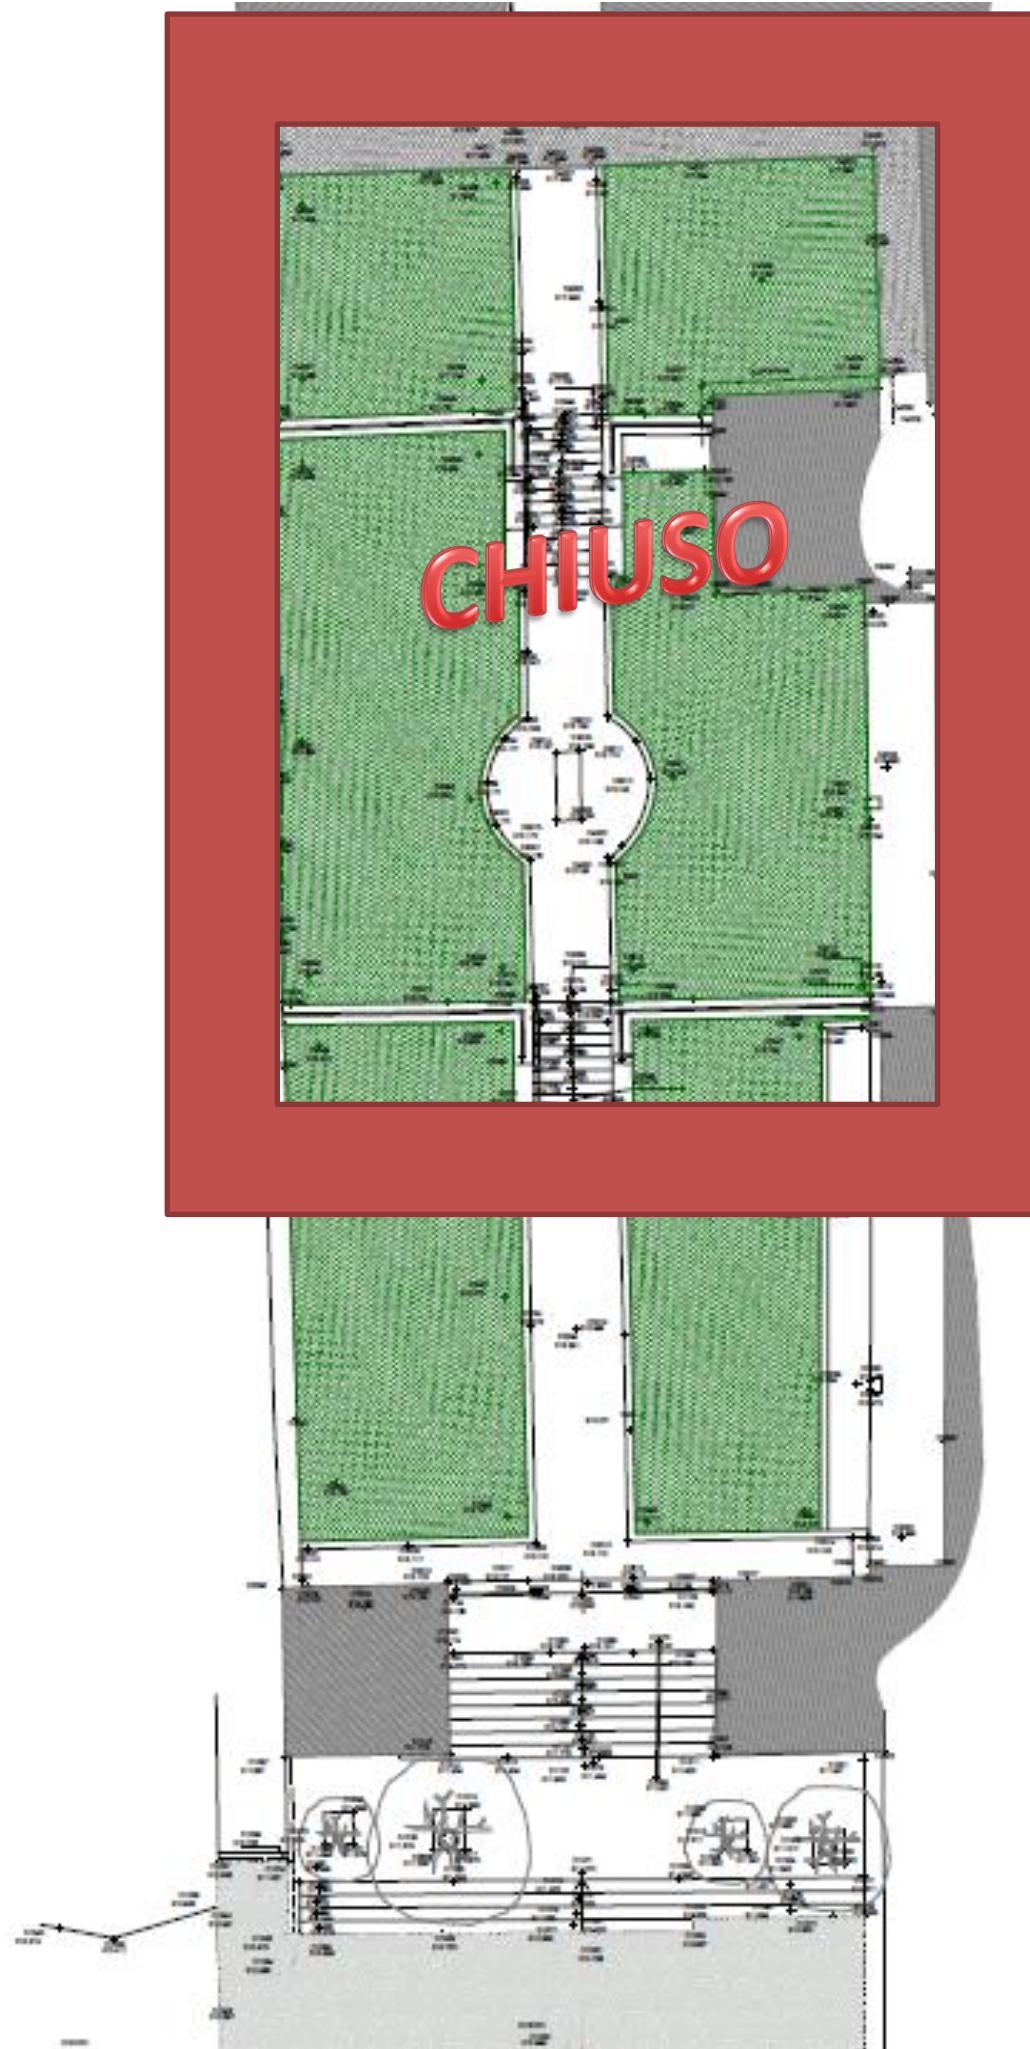

Si avvisano tutti gli utenti che a partire dalla giornata di **lunedì 04/03/2019** fino a conclusione delle lavorazioni, la struttura cimiteriale **rimarrà chiusa** con divieto assoluto di accesso nella parte evidenziata sopra. Ogni trasgressore sarà punito ai sensi delle disposizioni di legge.

Ci scusiamo anticipatamente per il disagio.

F.TO Il Responsabile Del Servizio Tecnico

Dr. Luca Bassanesi